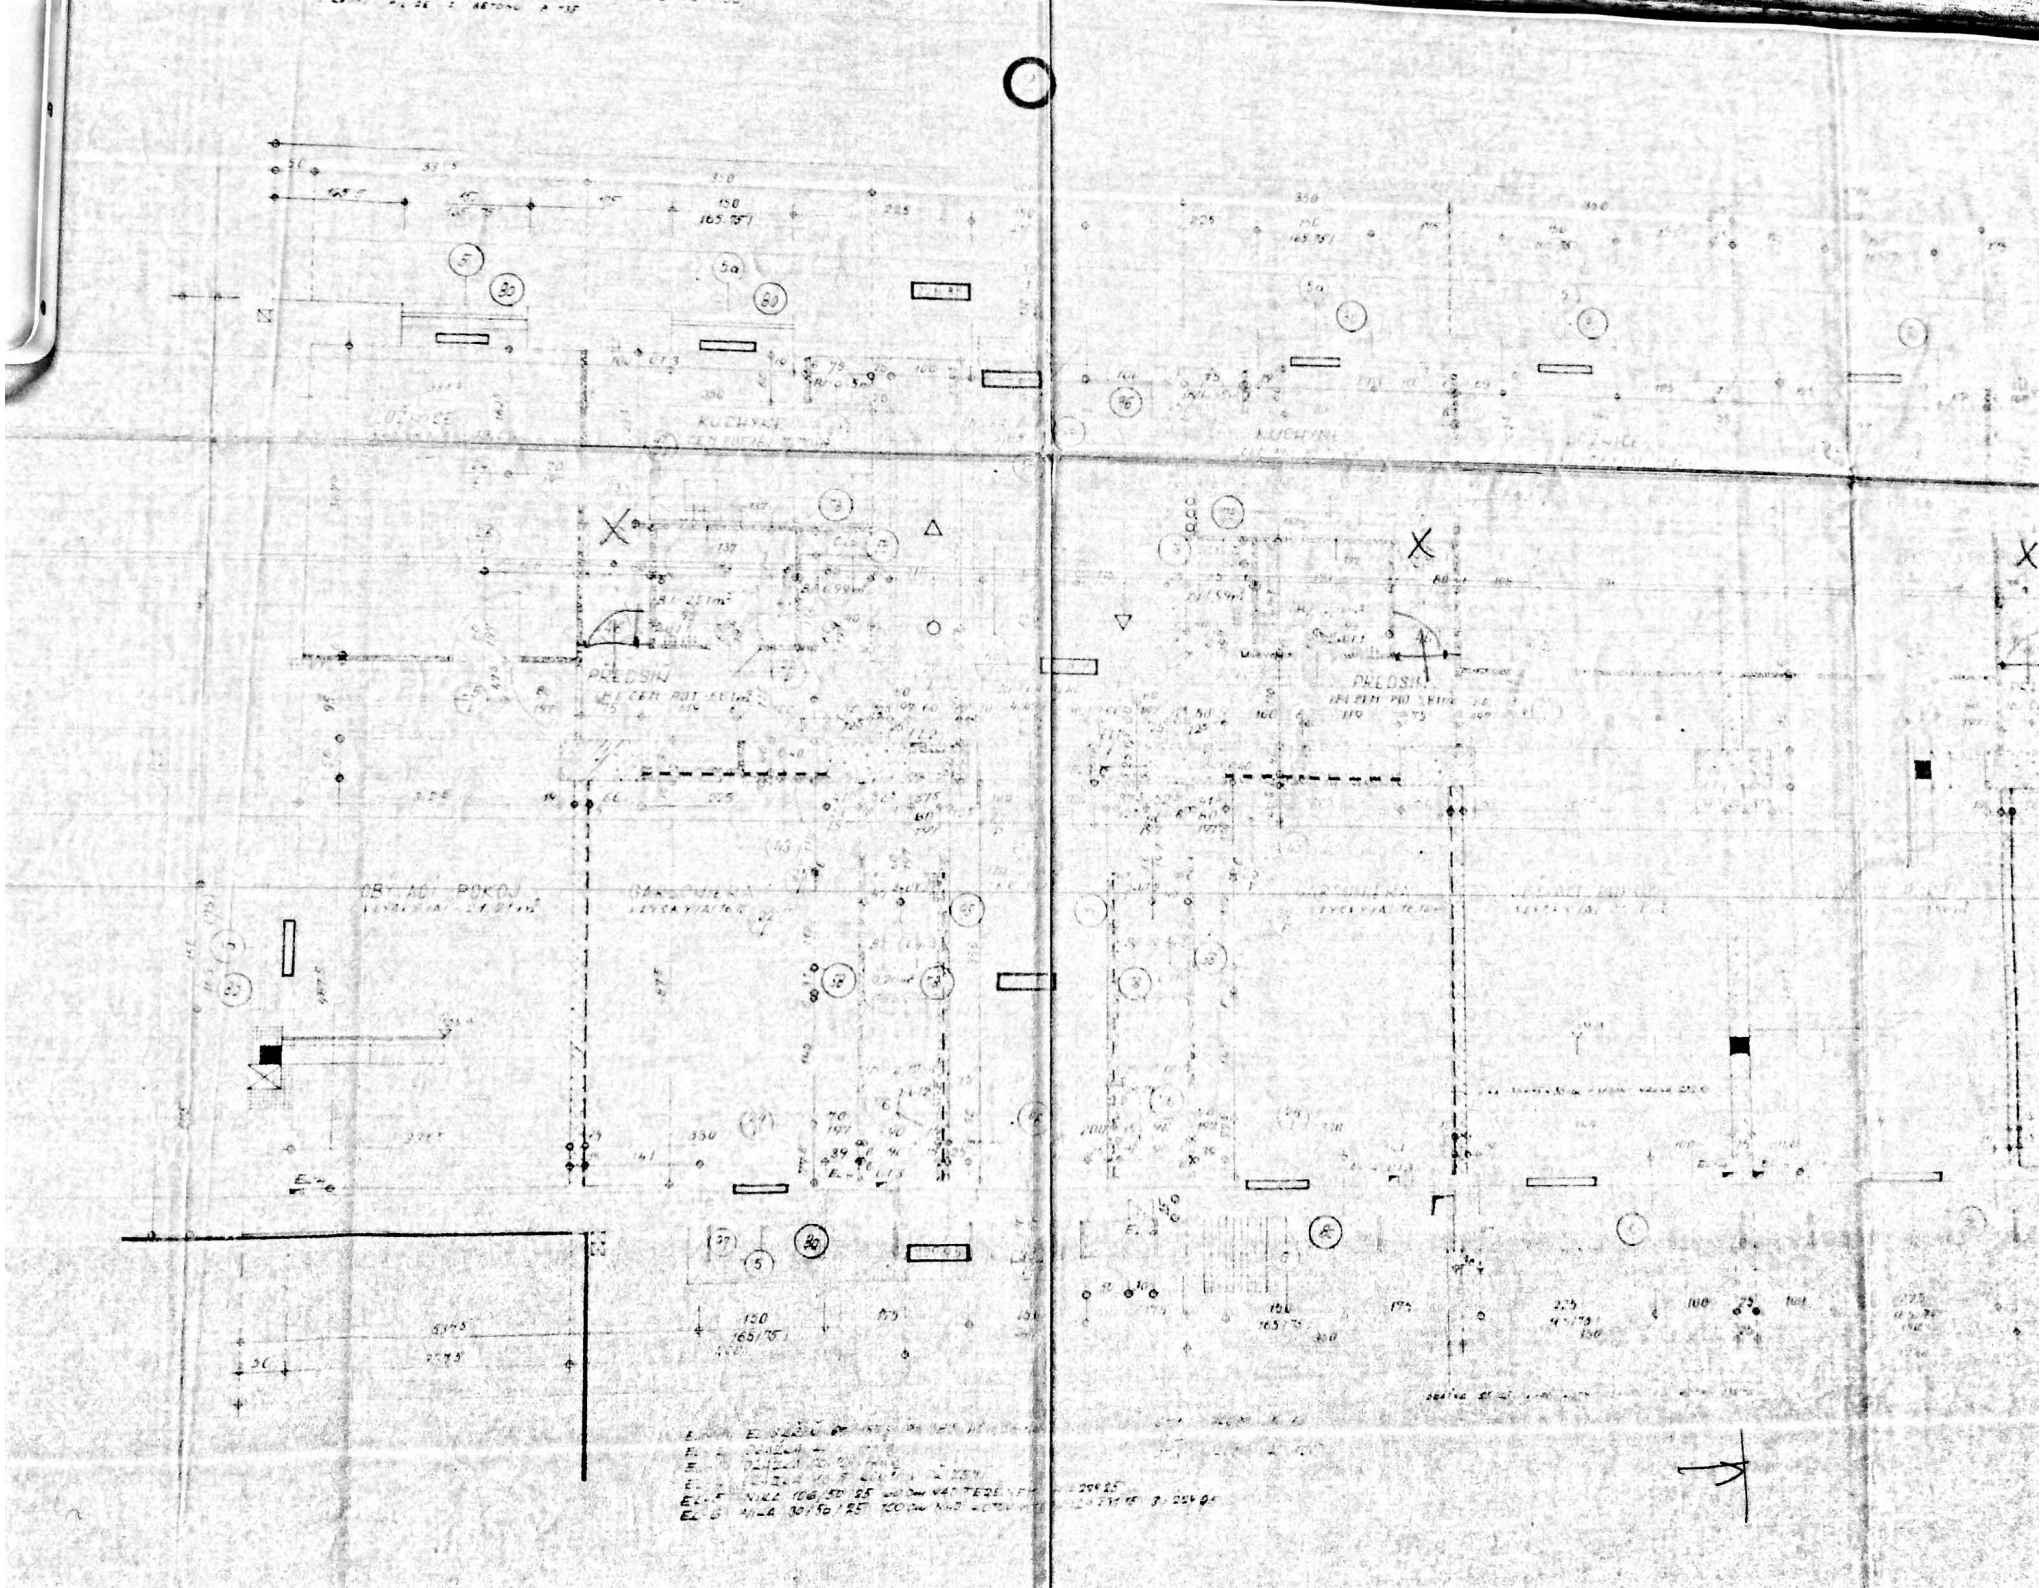
KUCHYŇ
PŘEDSÍŇ
PŘEDSÍŇ
KUCHYŇ

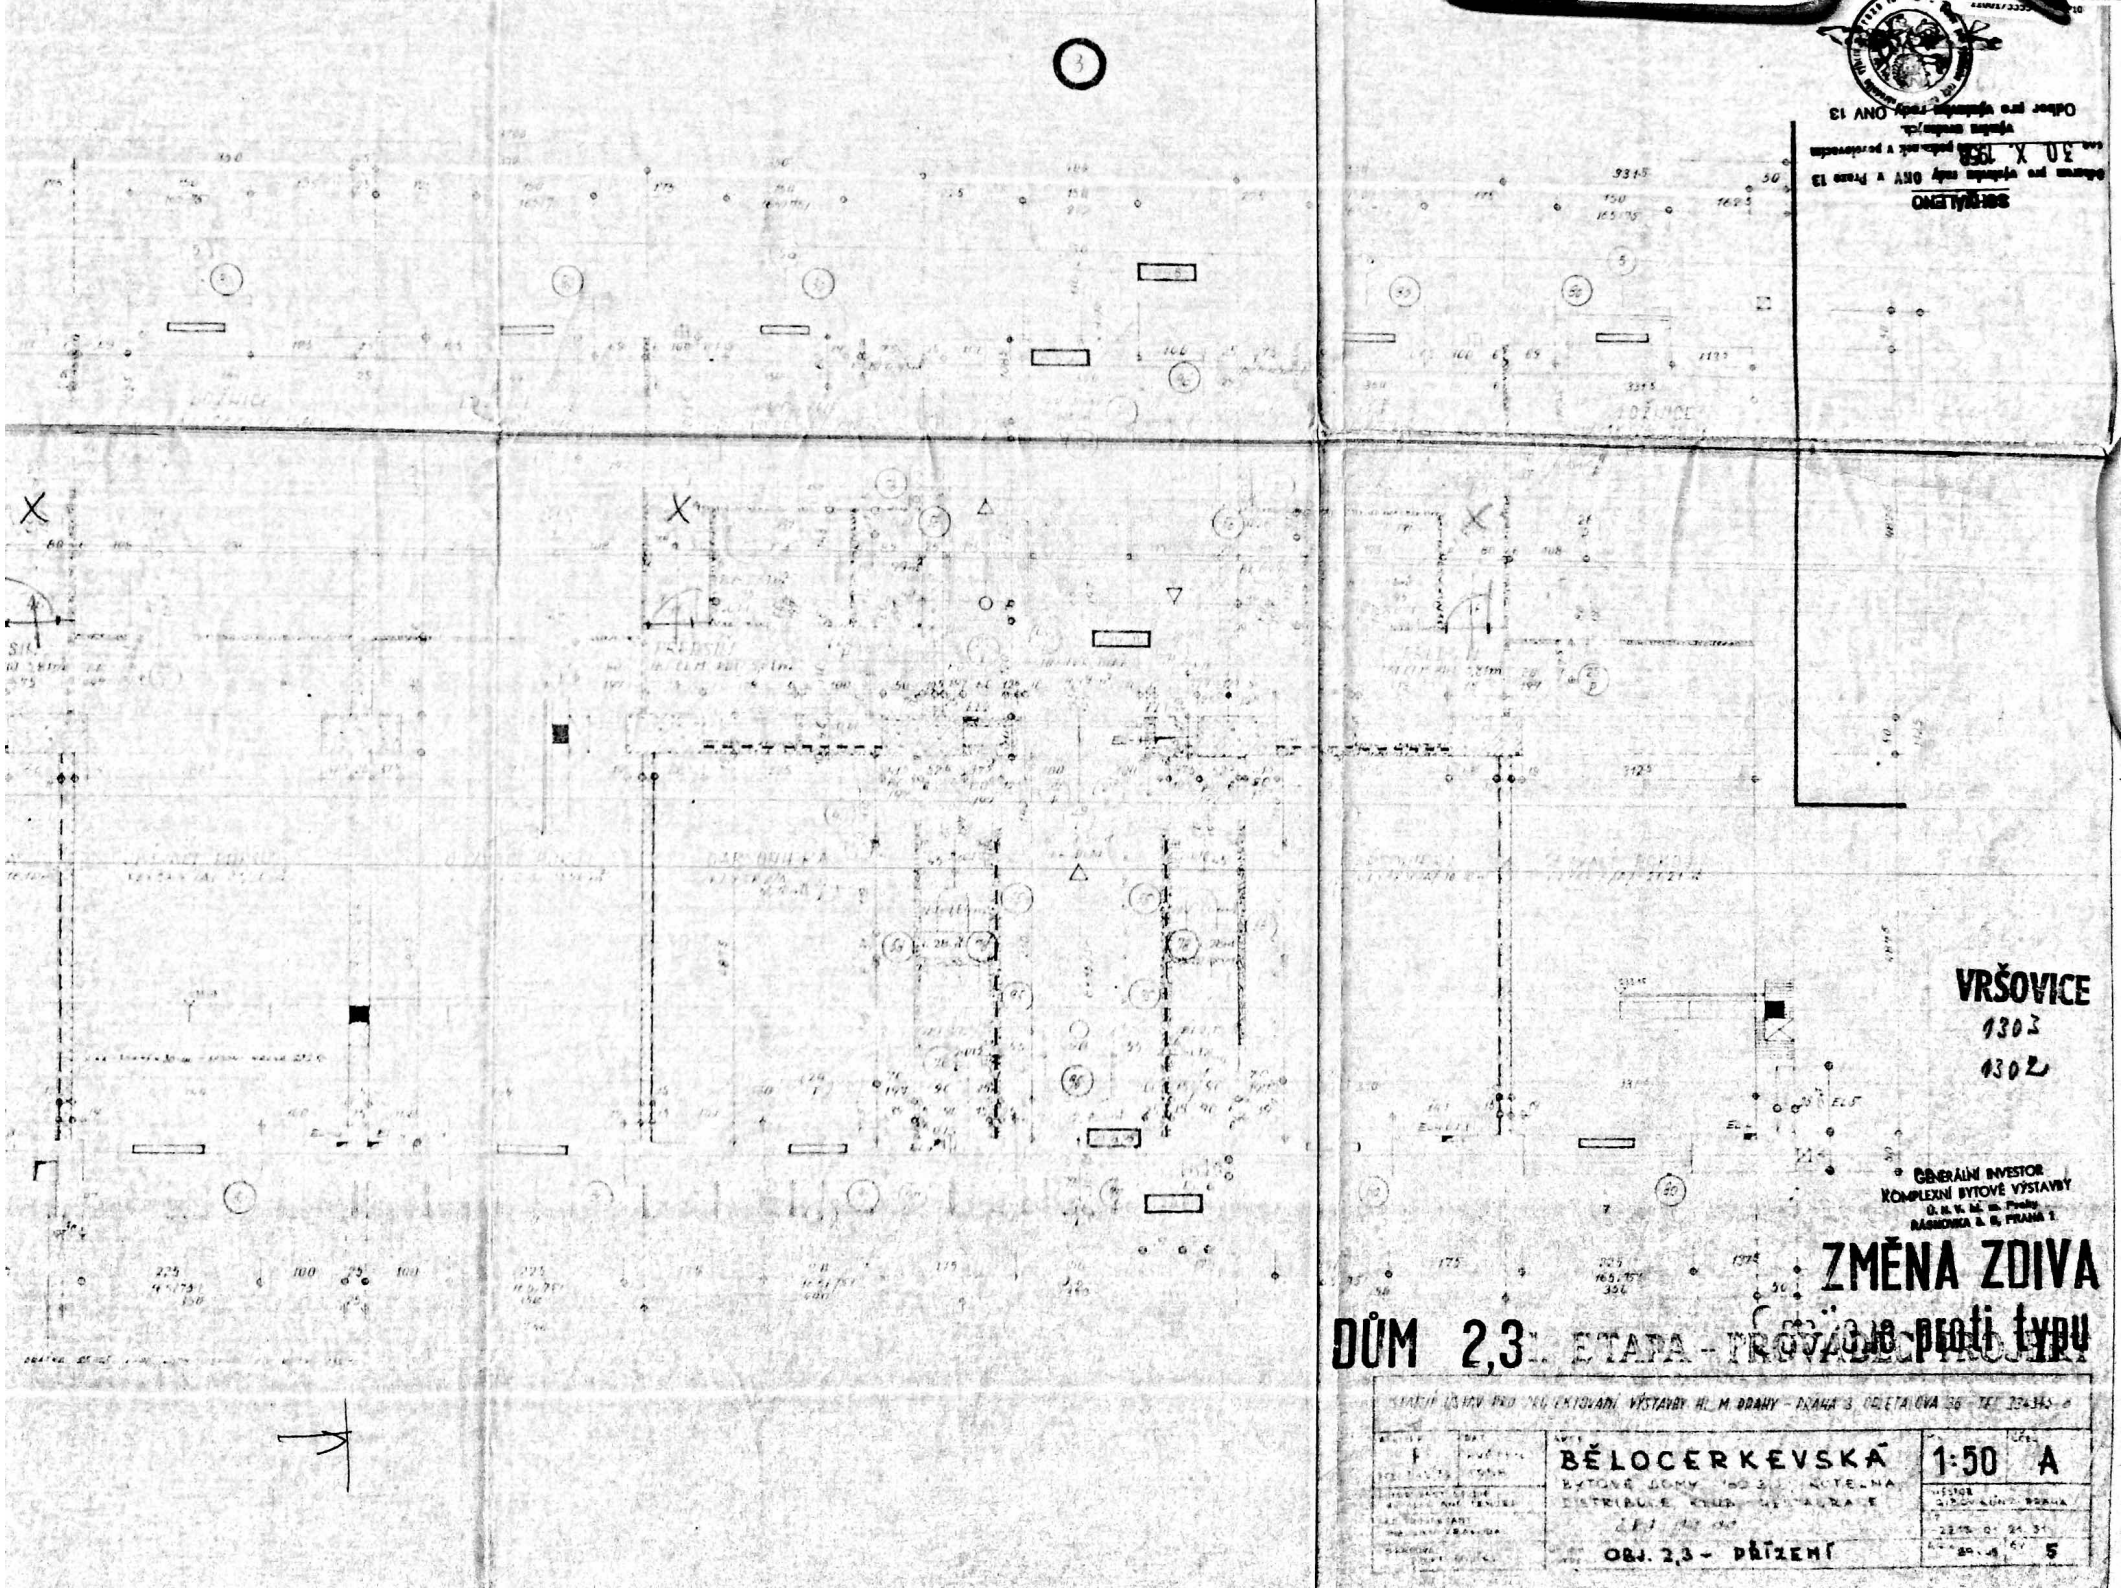
VRŠOVICE
1303
1302
GENERÁLNÍ INVESTOR
KOMPLEXNÍ BYTOVÉ VÝSTAVBY
ZMĚNA ZDIVA
DŮM 2,3
ETAPA - PROVÁDĚCÍ PROJEKT
BĚLOCERKEVSKÁ
1:50
A
OBJ. 2,3 - PŘÍZEMÍ
5