PODKROVÍ – KROV

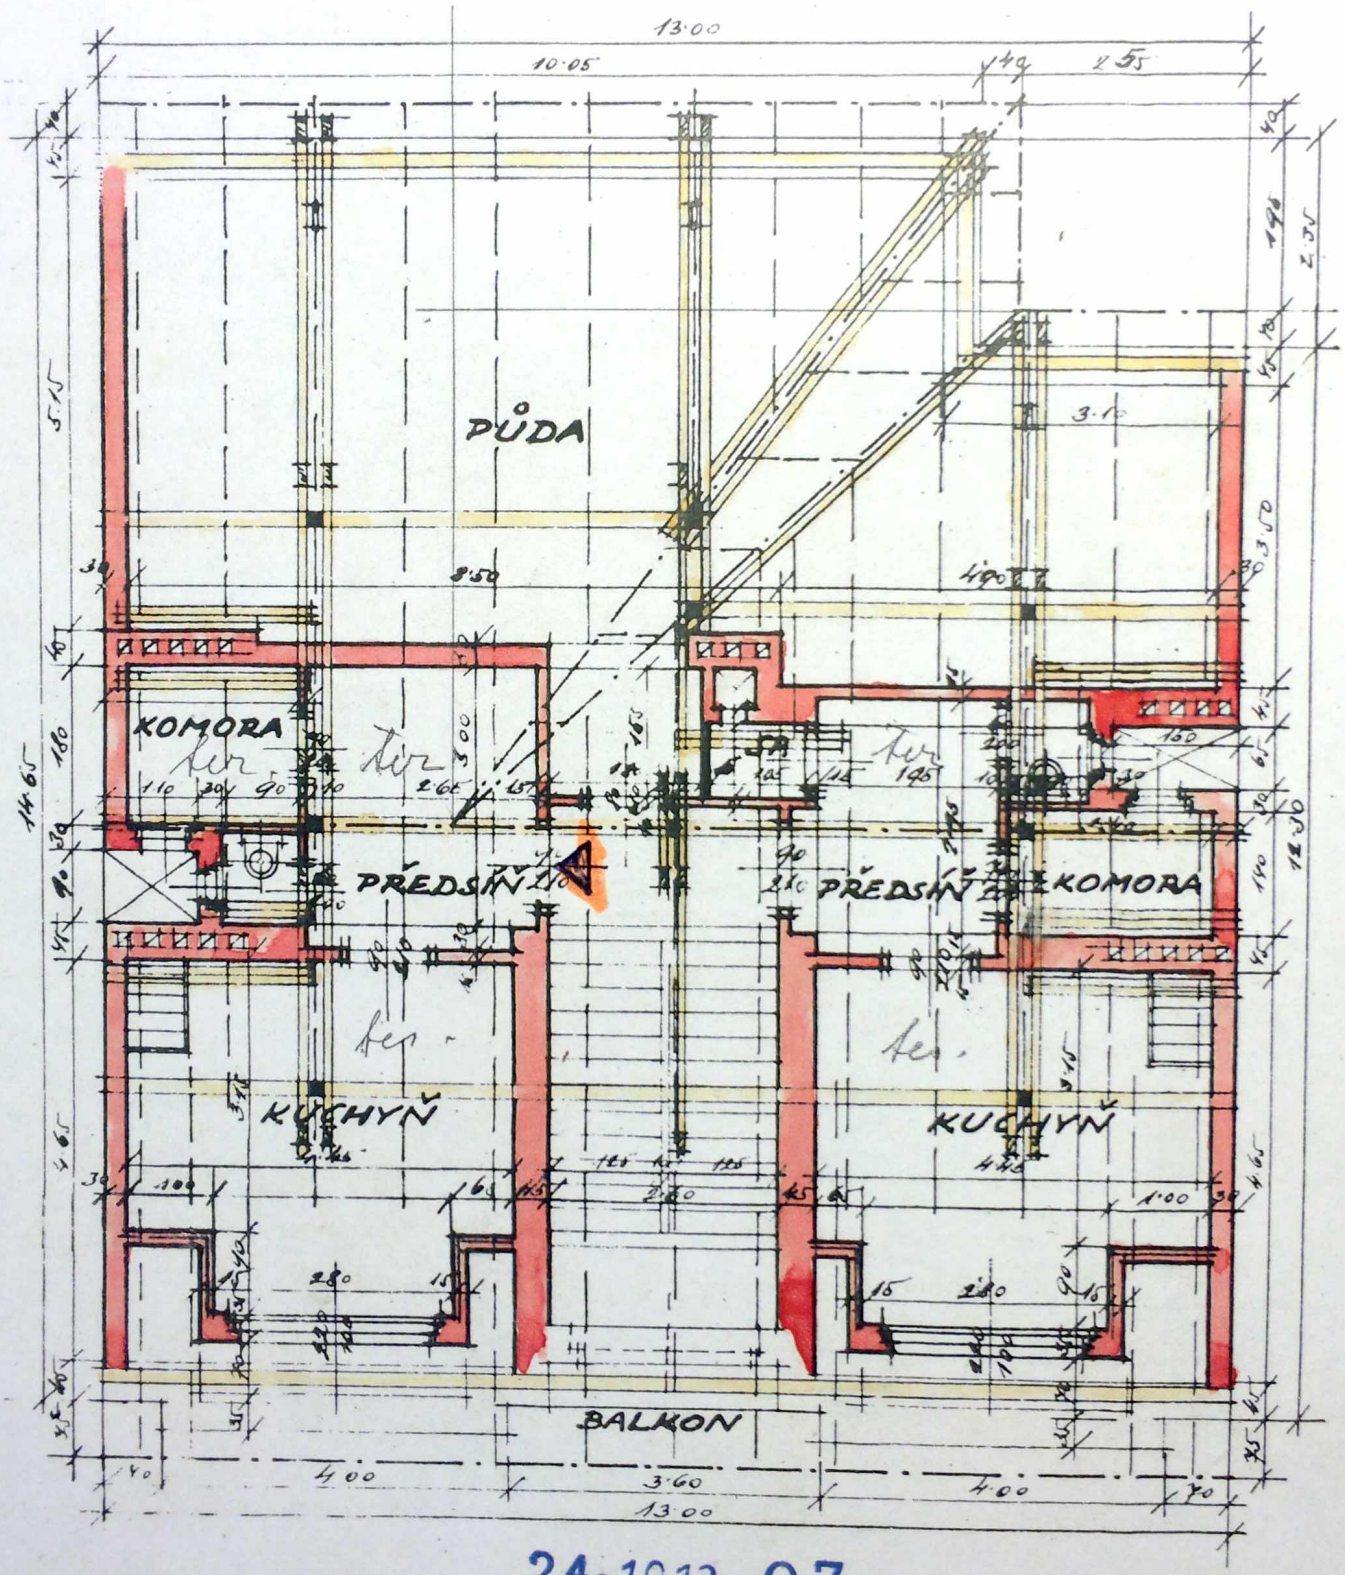

24-1012-07