


na parc. č. kat. 59/20 v Praze-Stránská

Vinohradská tř.

1:100

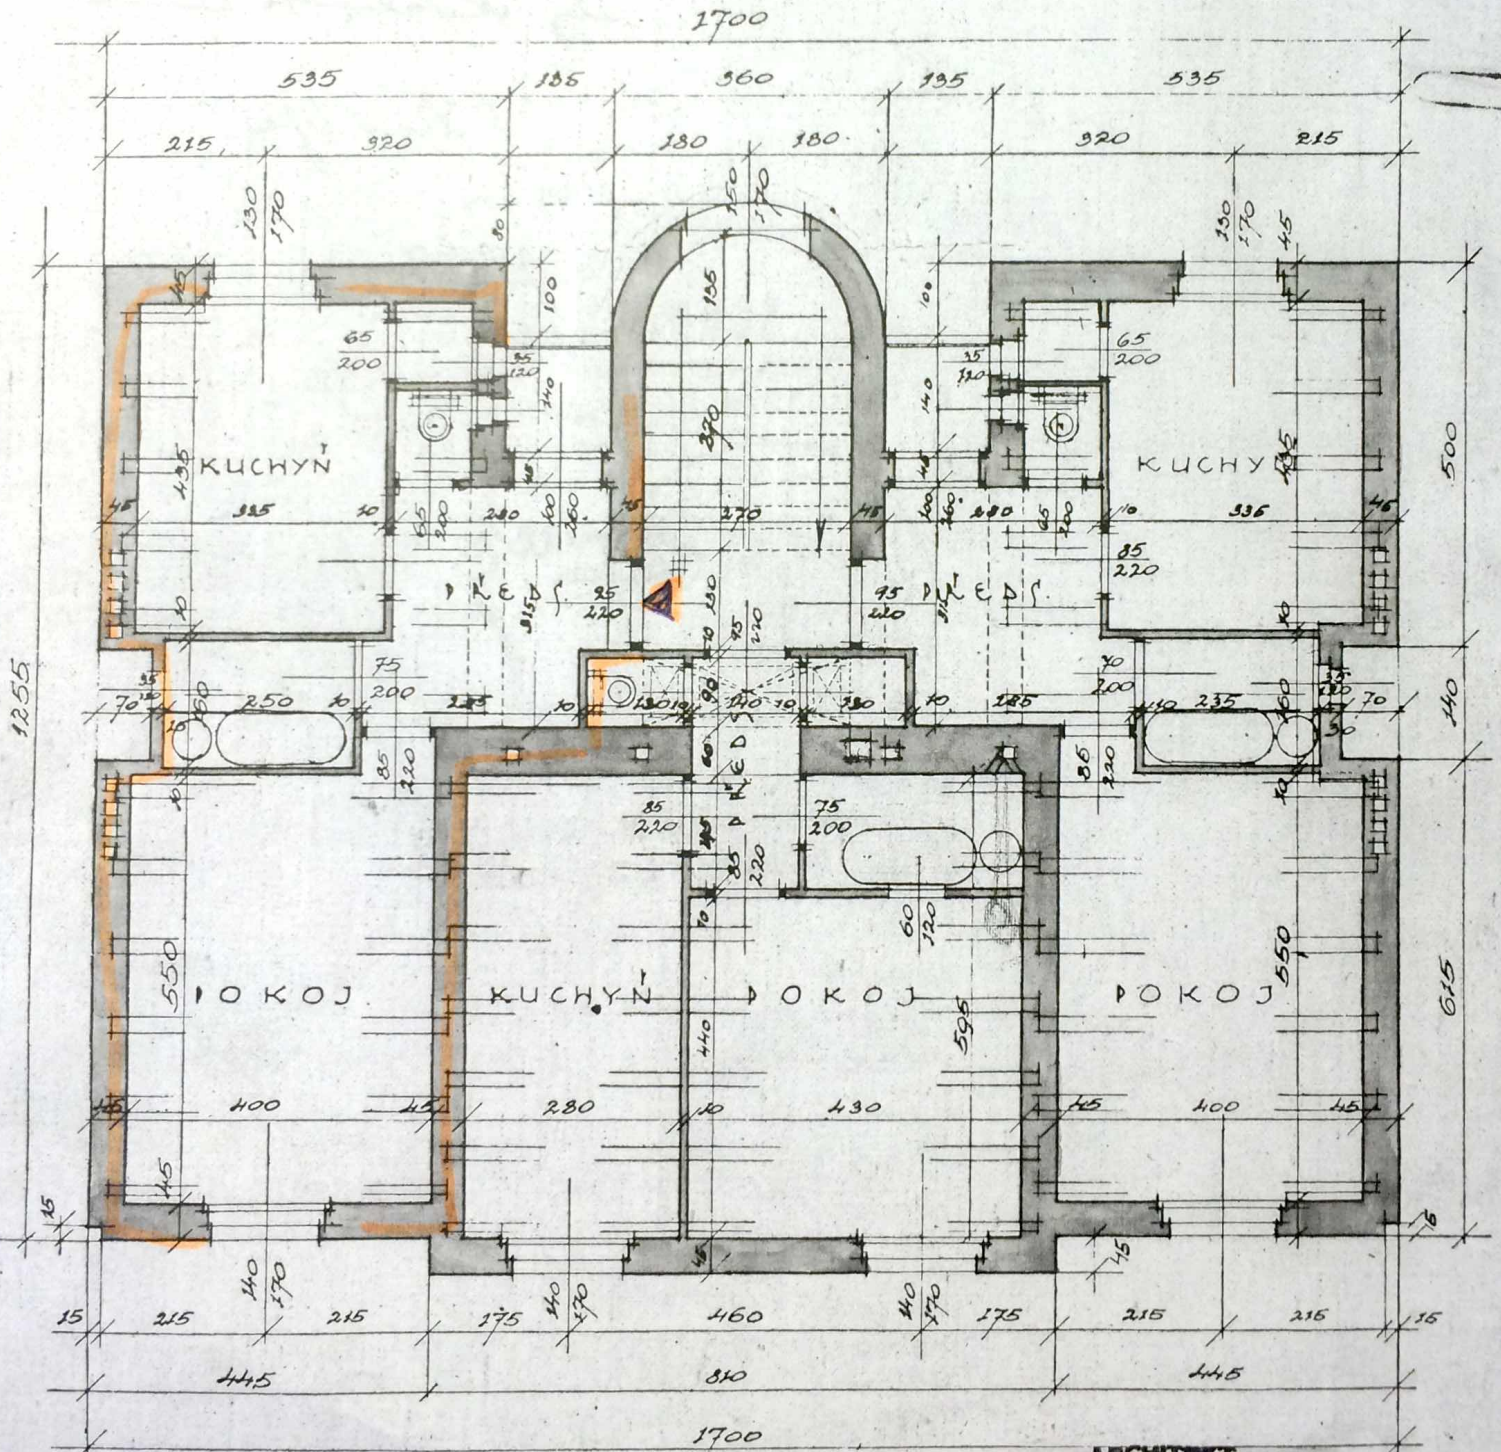

ARCHITEKT  
RUDOLF SANDHOLZ,  
STAVITEL  
PRAHA, STRÁNSKÁ.

V Praze-Stránská v říjnu 1929

*Randholz*