


4489/6

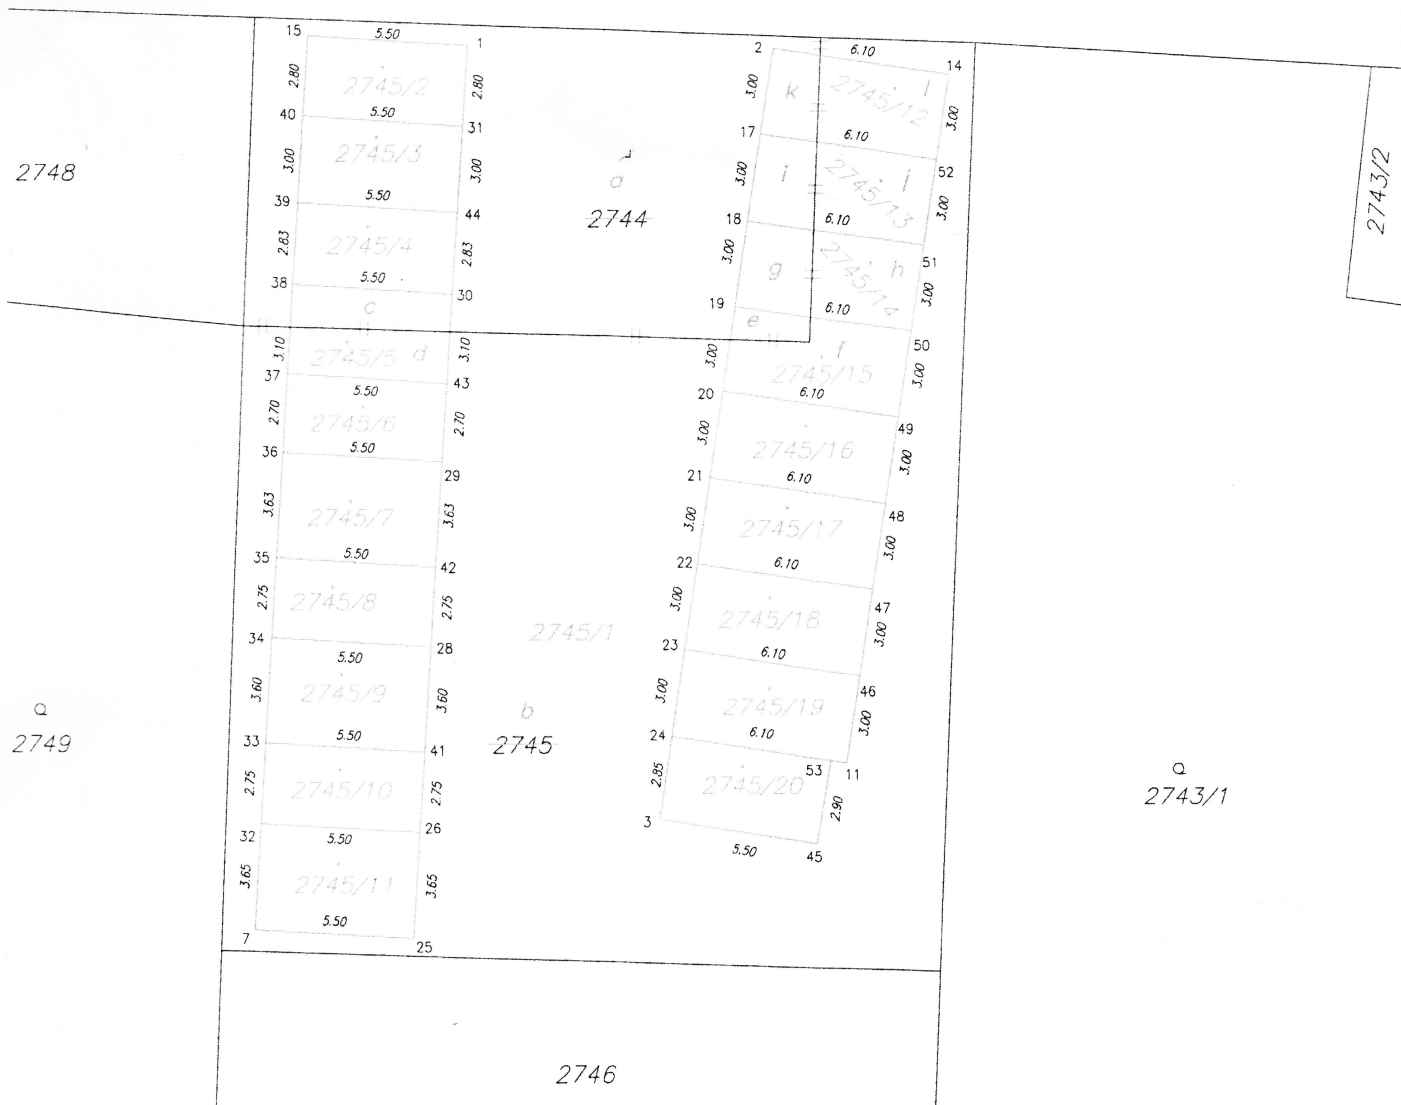

GEOMETRICKÝ PLÁN pro

vyznačení budov

Geometrický plán ověřil úředně oprávněný zeměměřický inženýr:

Jméno, příjmení: **Ing. Lukáš Weiss**

Číslo položky seznamu úředně oprávněných zeměměřických inženýrů: **2672/14**

Dne: **16.9.2015** Číslo: **122/2015**

Náležitostí a přesností odpovídá právním předpisům.

Stejnopis ověřil úředně oprávněný zeměměřický inženýr:

Jméno, příjmení: **Ing. Lukáš Weiss**

Číslo položky seznamu úředně oprávněných zeměměřických inženýrů: **2672/14**

Dne: **22.9.2015** Číslo: **51/2015**

Tento stejnopis odpovídá geometrickému plánu v elektronické podobě uloženému v dokumentaci katastrálního úřadu.

Vyhotovitel: **PRAGEMA s.r.o.**
Ing. Lukáš Weiss
Na Pankráci 58/1062, 140 00 P4

Číslo plánu: **3917-124/2015**

Okres:

Obec: **Praha**

Kat. území: **Strašnice**

Mapový list: **Praha 4-2/32**

Dosavadním vlastníkům pozemků byla poskytnuta možnost seznámit se v terénu s prábněm navrhovaných nových hranic, které byly zpracovány a přepsány na tento plán.

Katastrální úřad souhlasí s očíslováním parcel.

KÚ pro hlavní město Prahu
KP Praha
Ing. Magda Bendová
PGP-3109/2015-101
2015.09.16 12:12:46 CEST

