

2. 2. 2018 917504




SOUTERRAIN

1PP TLN

14

NA Č. KAT. 348/1 - Č. PARC. 35.

OVĚŘENO STAVĚNÍM URÁDEM  
OPU PRAHY 10  

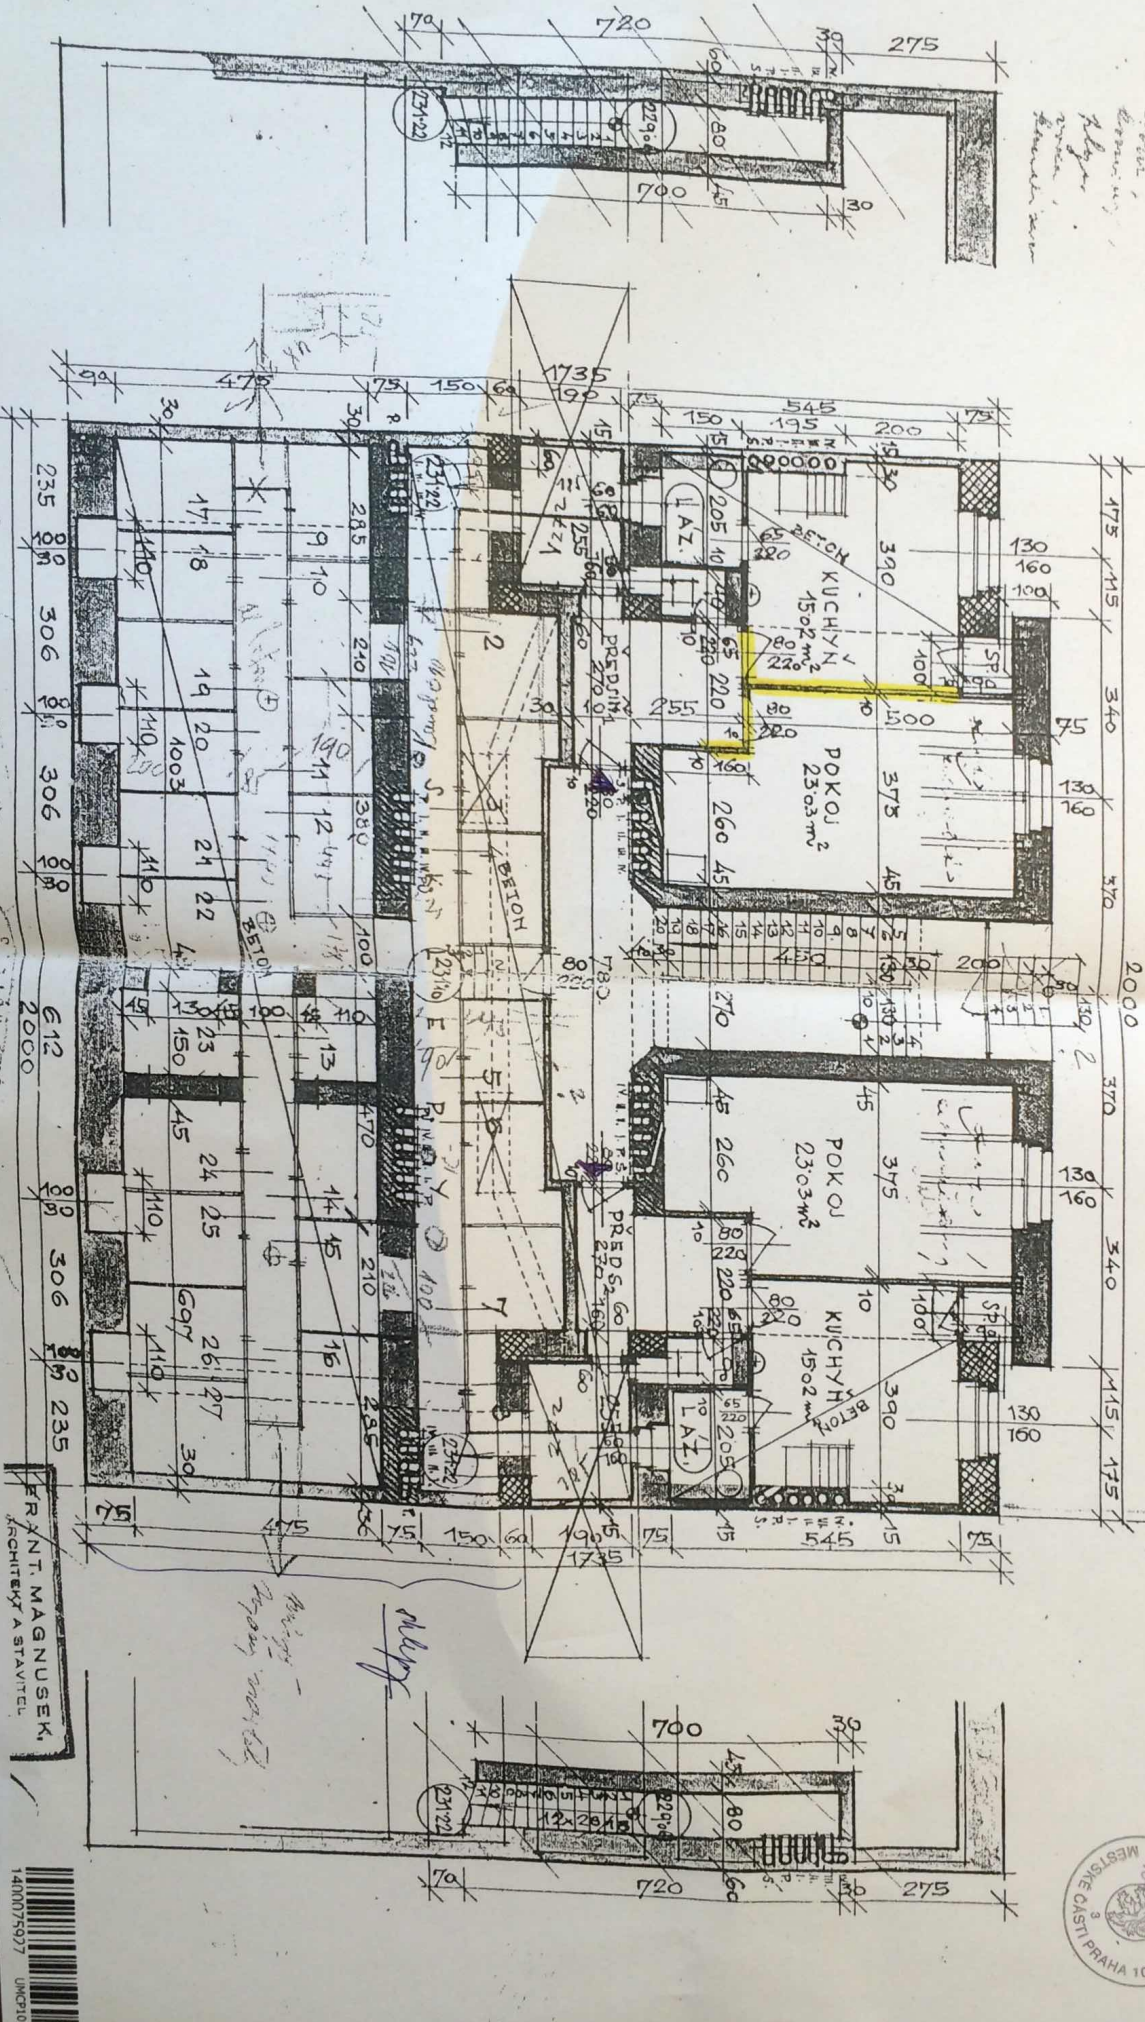

FRANT. MĀGNUMSEK,  
ARCHITECT A STAVITEL

