


PLÁN ČINŽOVNÍHO DOMU V




111P
ČK.

PŘÍZEMÍ.

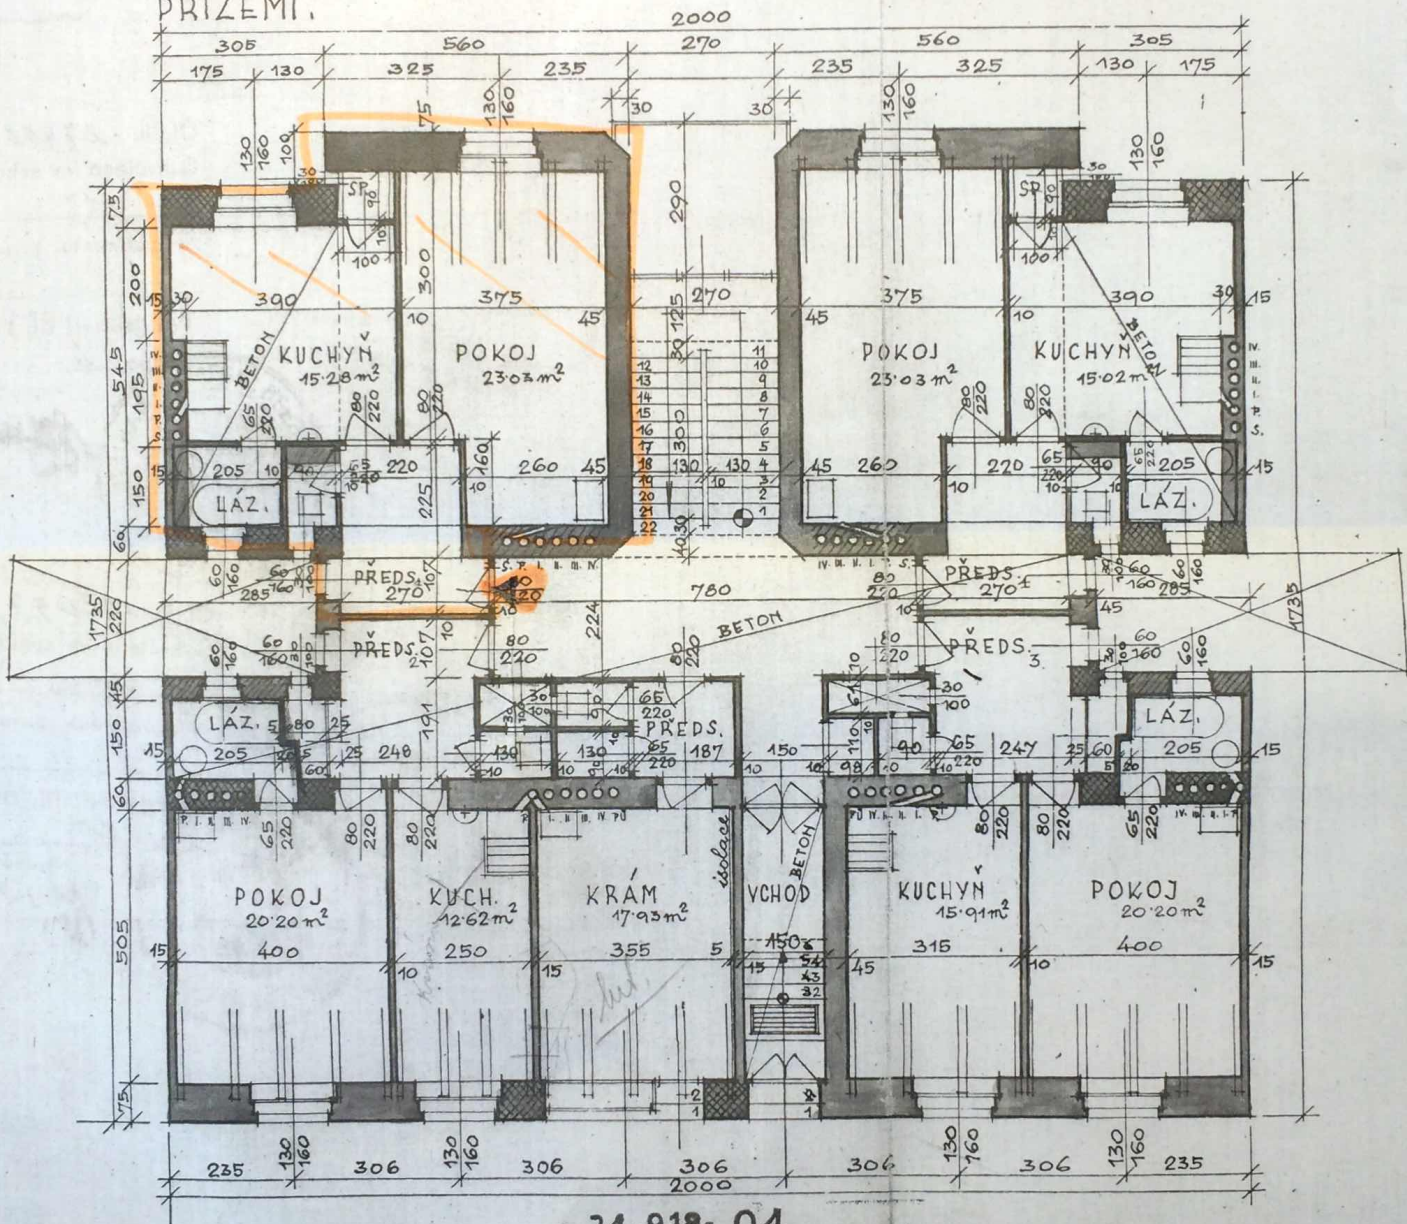

24-918-04

V PRAZE V DUBNU 1932.

-  OBYČEJNÉ ZDIV
-  ZDIVO Z KANÁ
-  -II- Z PŘELI